


## 邸宅感漂う、落ちついたフォルム。


街並みにしっかりと調和しながら、確かな存在感をたてる落ちついたフォルム。重厚感のある石張り外壁が、豊かな邸宅感を生みだします。

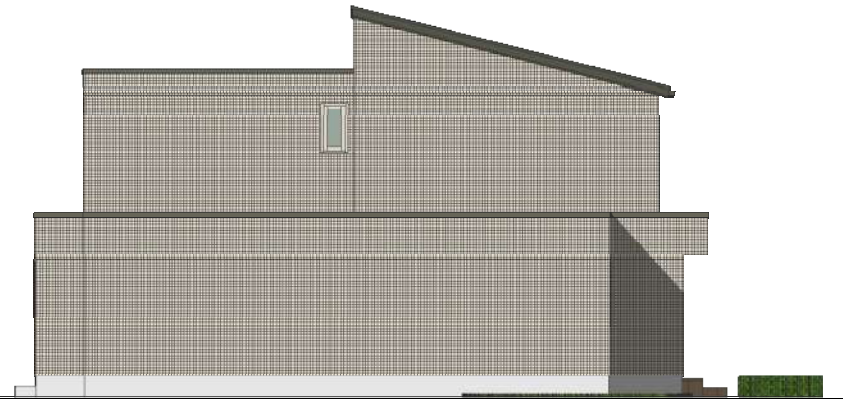


北立面図



東立面図

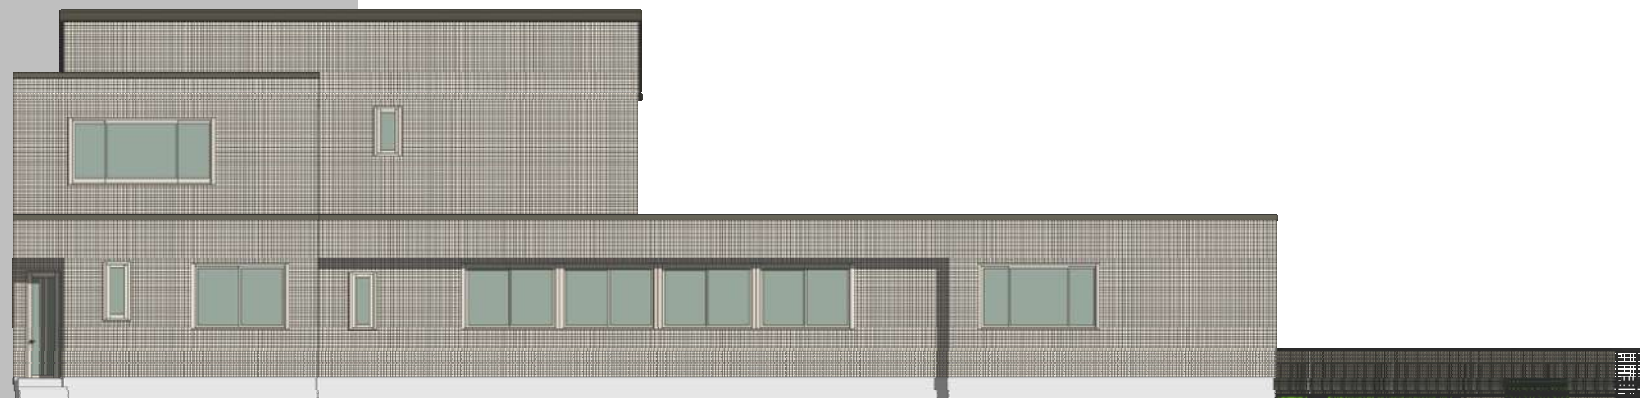


南立面図

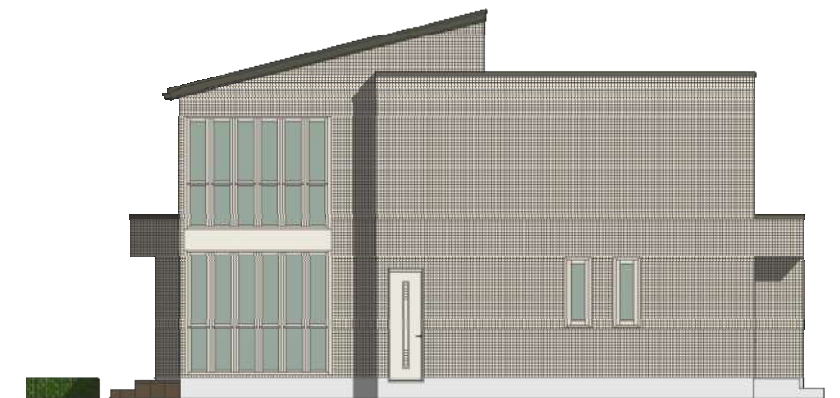

西立面図


住棟計画

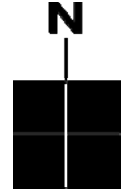

外構付1階平面図 1/200



1階平面図 1/100

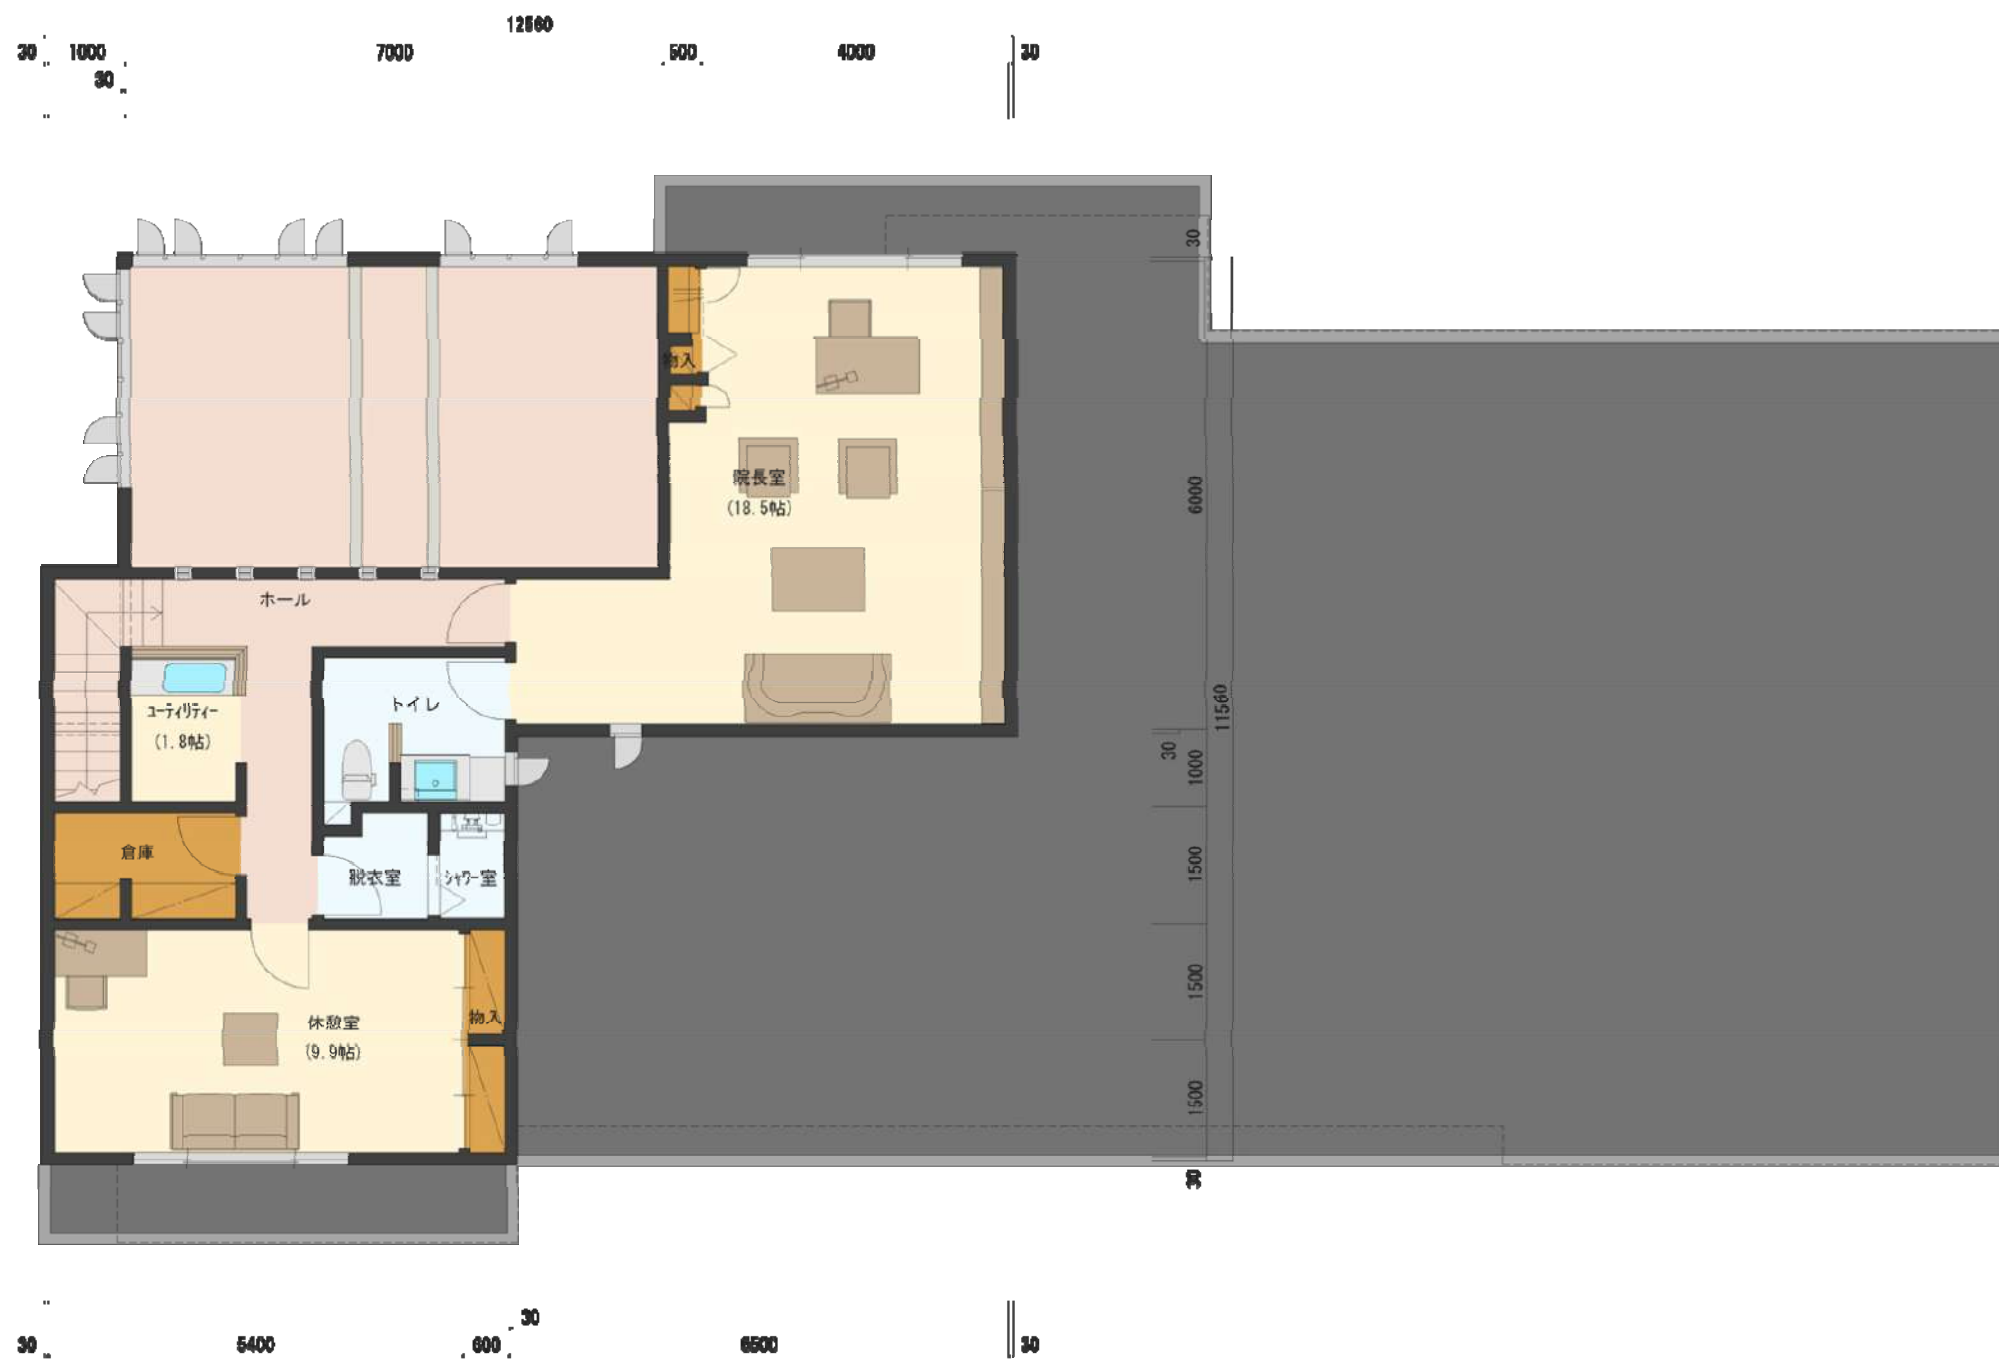

2階平面図 1/100